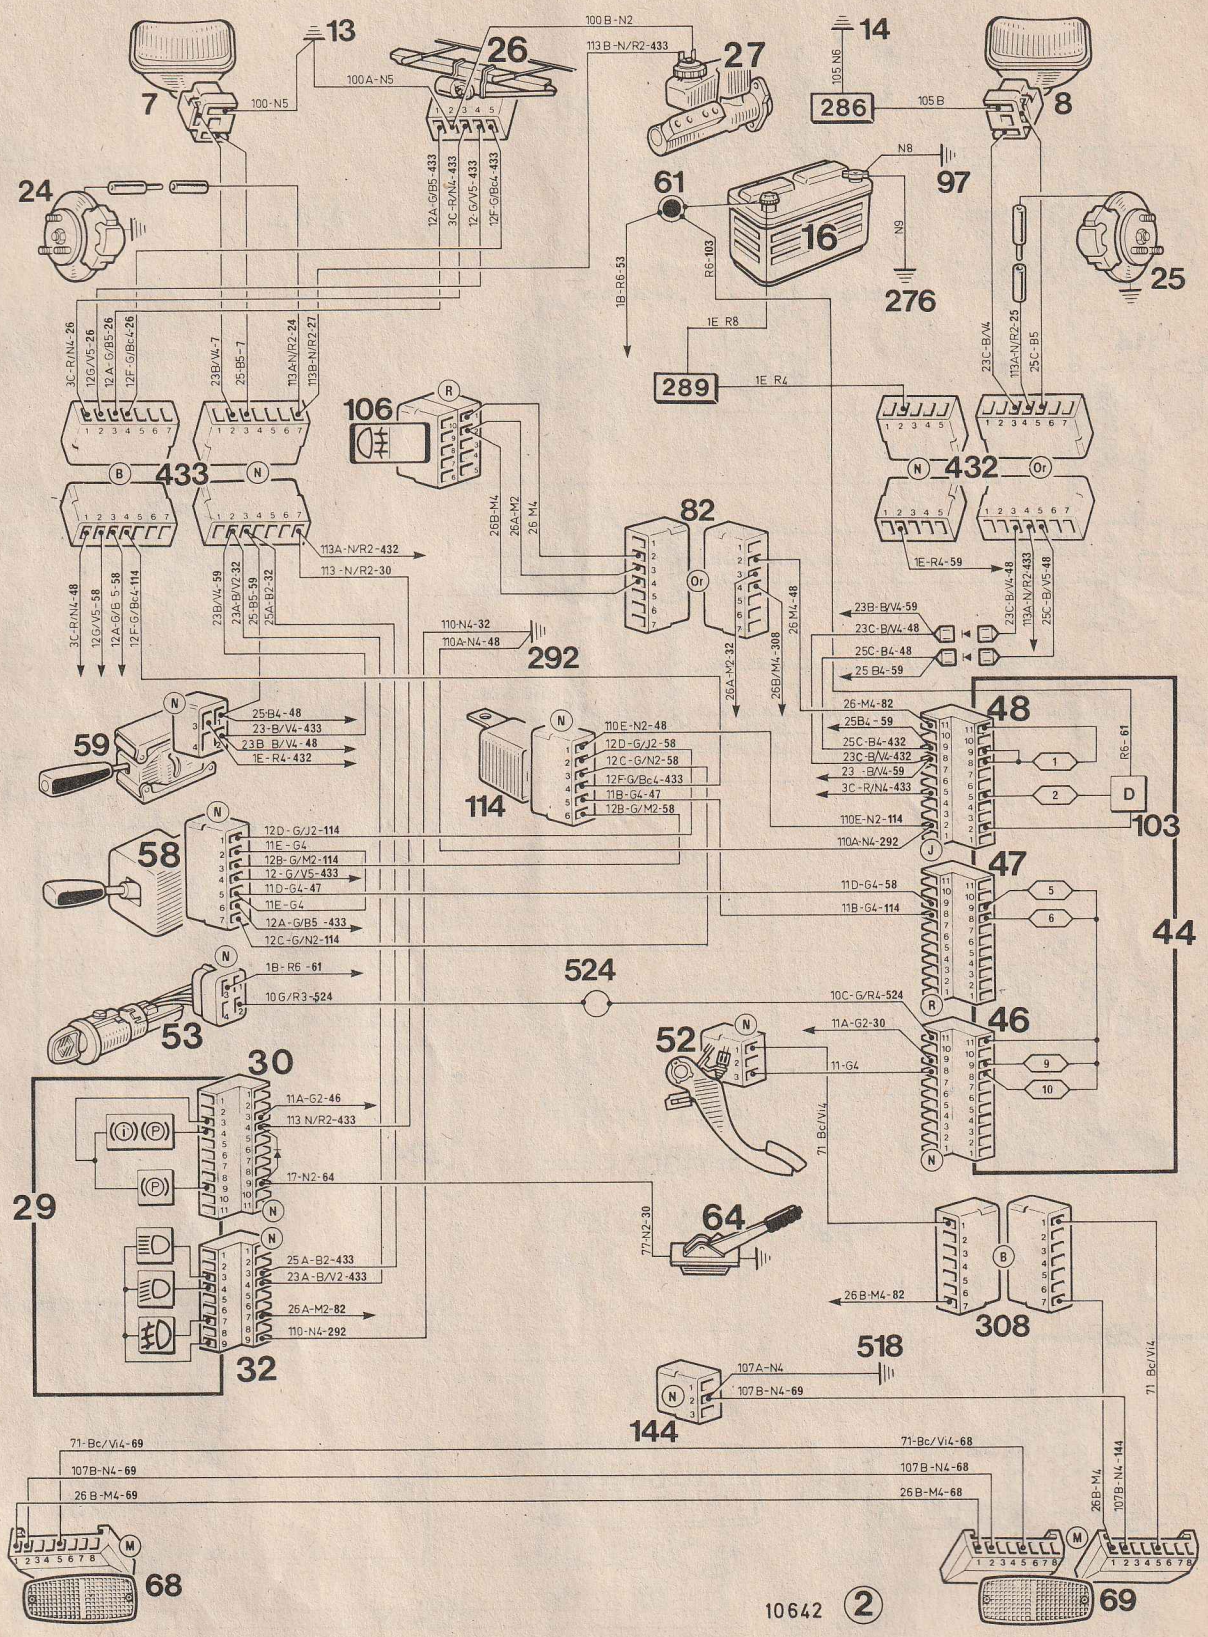SCHÉMA ÉLECTRIQUE